




FACADE mod Nord

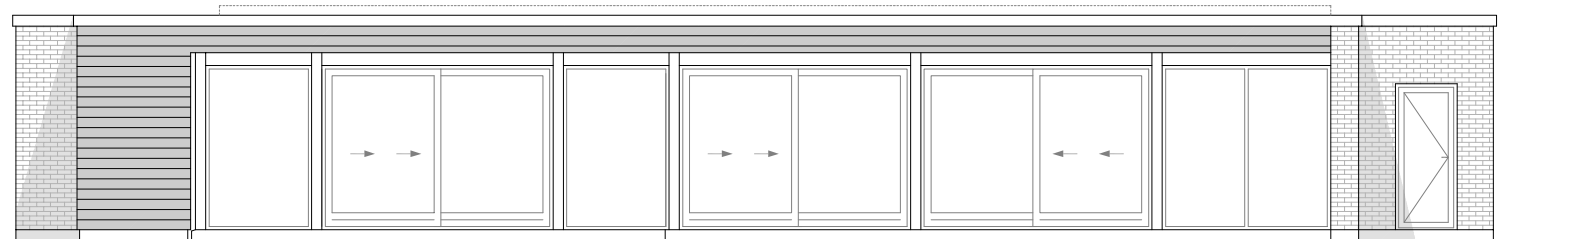


FACADE mod Øst

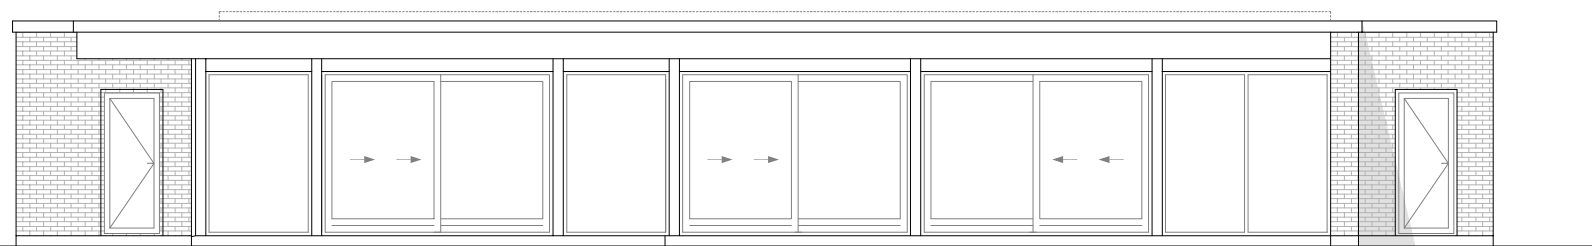


FACADE mod Øst - uden overdækning og pille

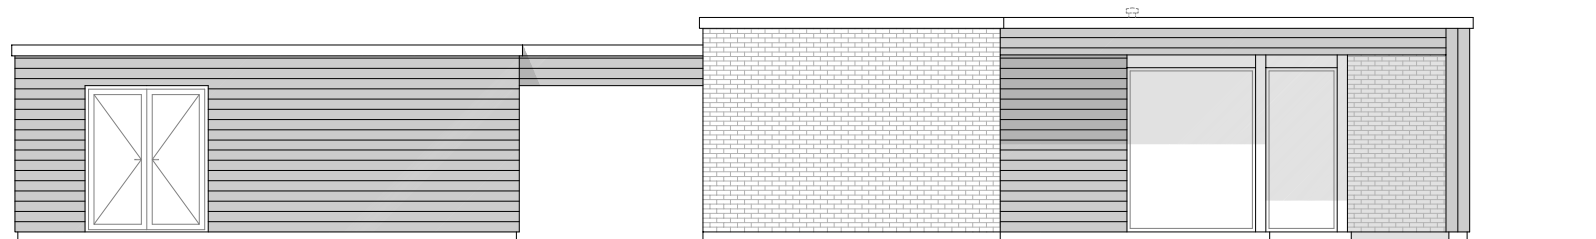


FACADE mod Syd

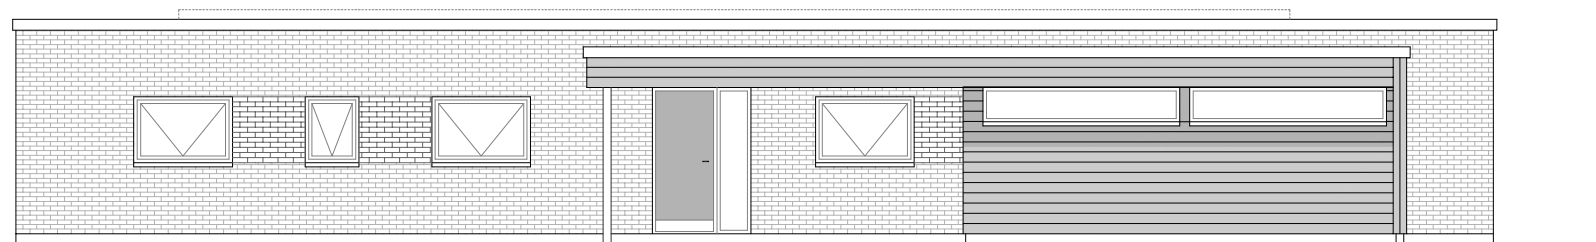

FACADE mod Vest

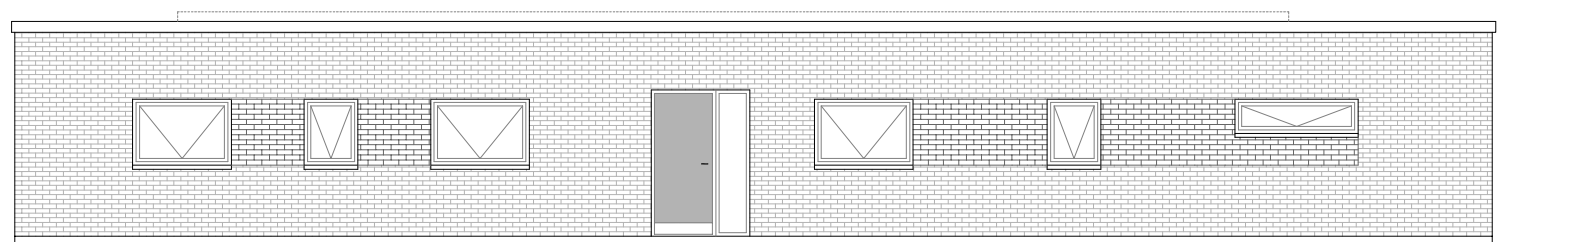

FACADE mod Vest - uden carport

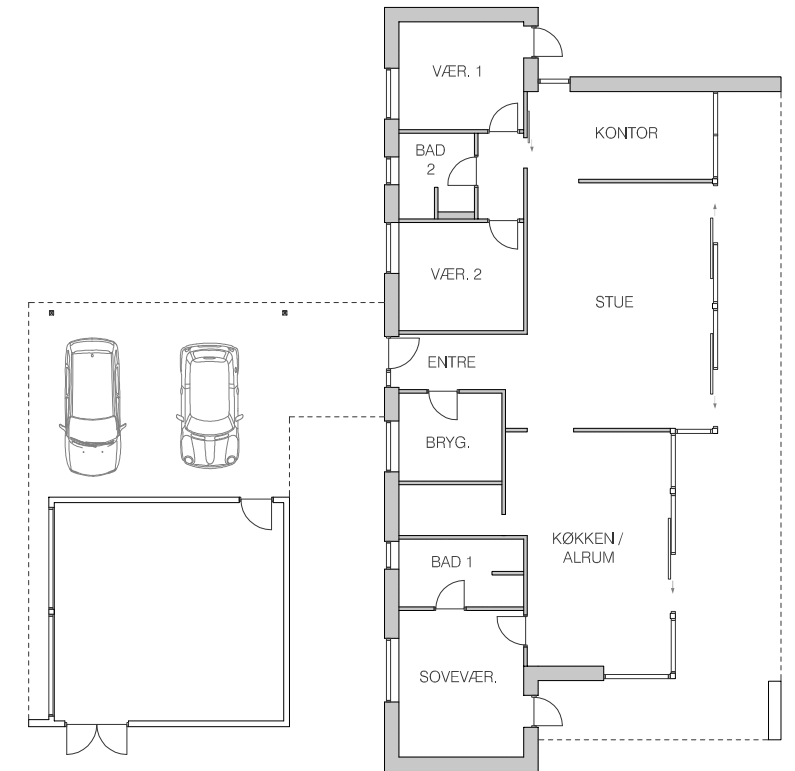

FUNKIS	
PARCELHUS	
Bolig 175,0 m ²	Carport m.m. 98,0 m ²
EMNE : FACADER / 221116 - 1	
MÅL (A3 format) ikke målfast	
BYGGEADR. : Bakkeskoven 16, 7430 Ikast	
BYGHERRE : Gitte Juulsgård og Jens Peter Sørensen, T. 2528 1731 jens.peter@parkalle.com	
K2 HUSET	
T: 9719 2717	info@K2huset.dk www.K2huset.dk